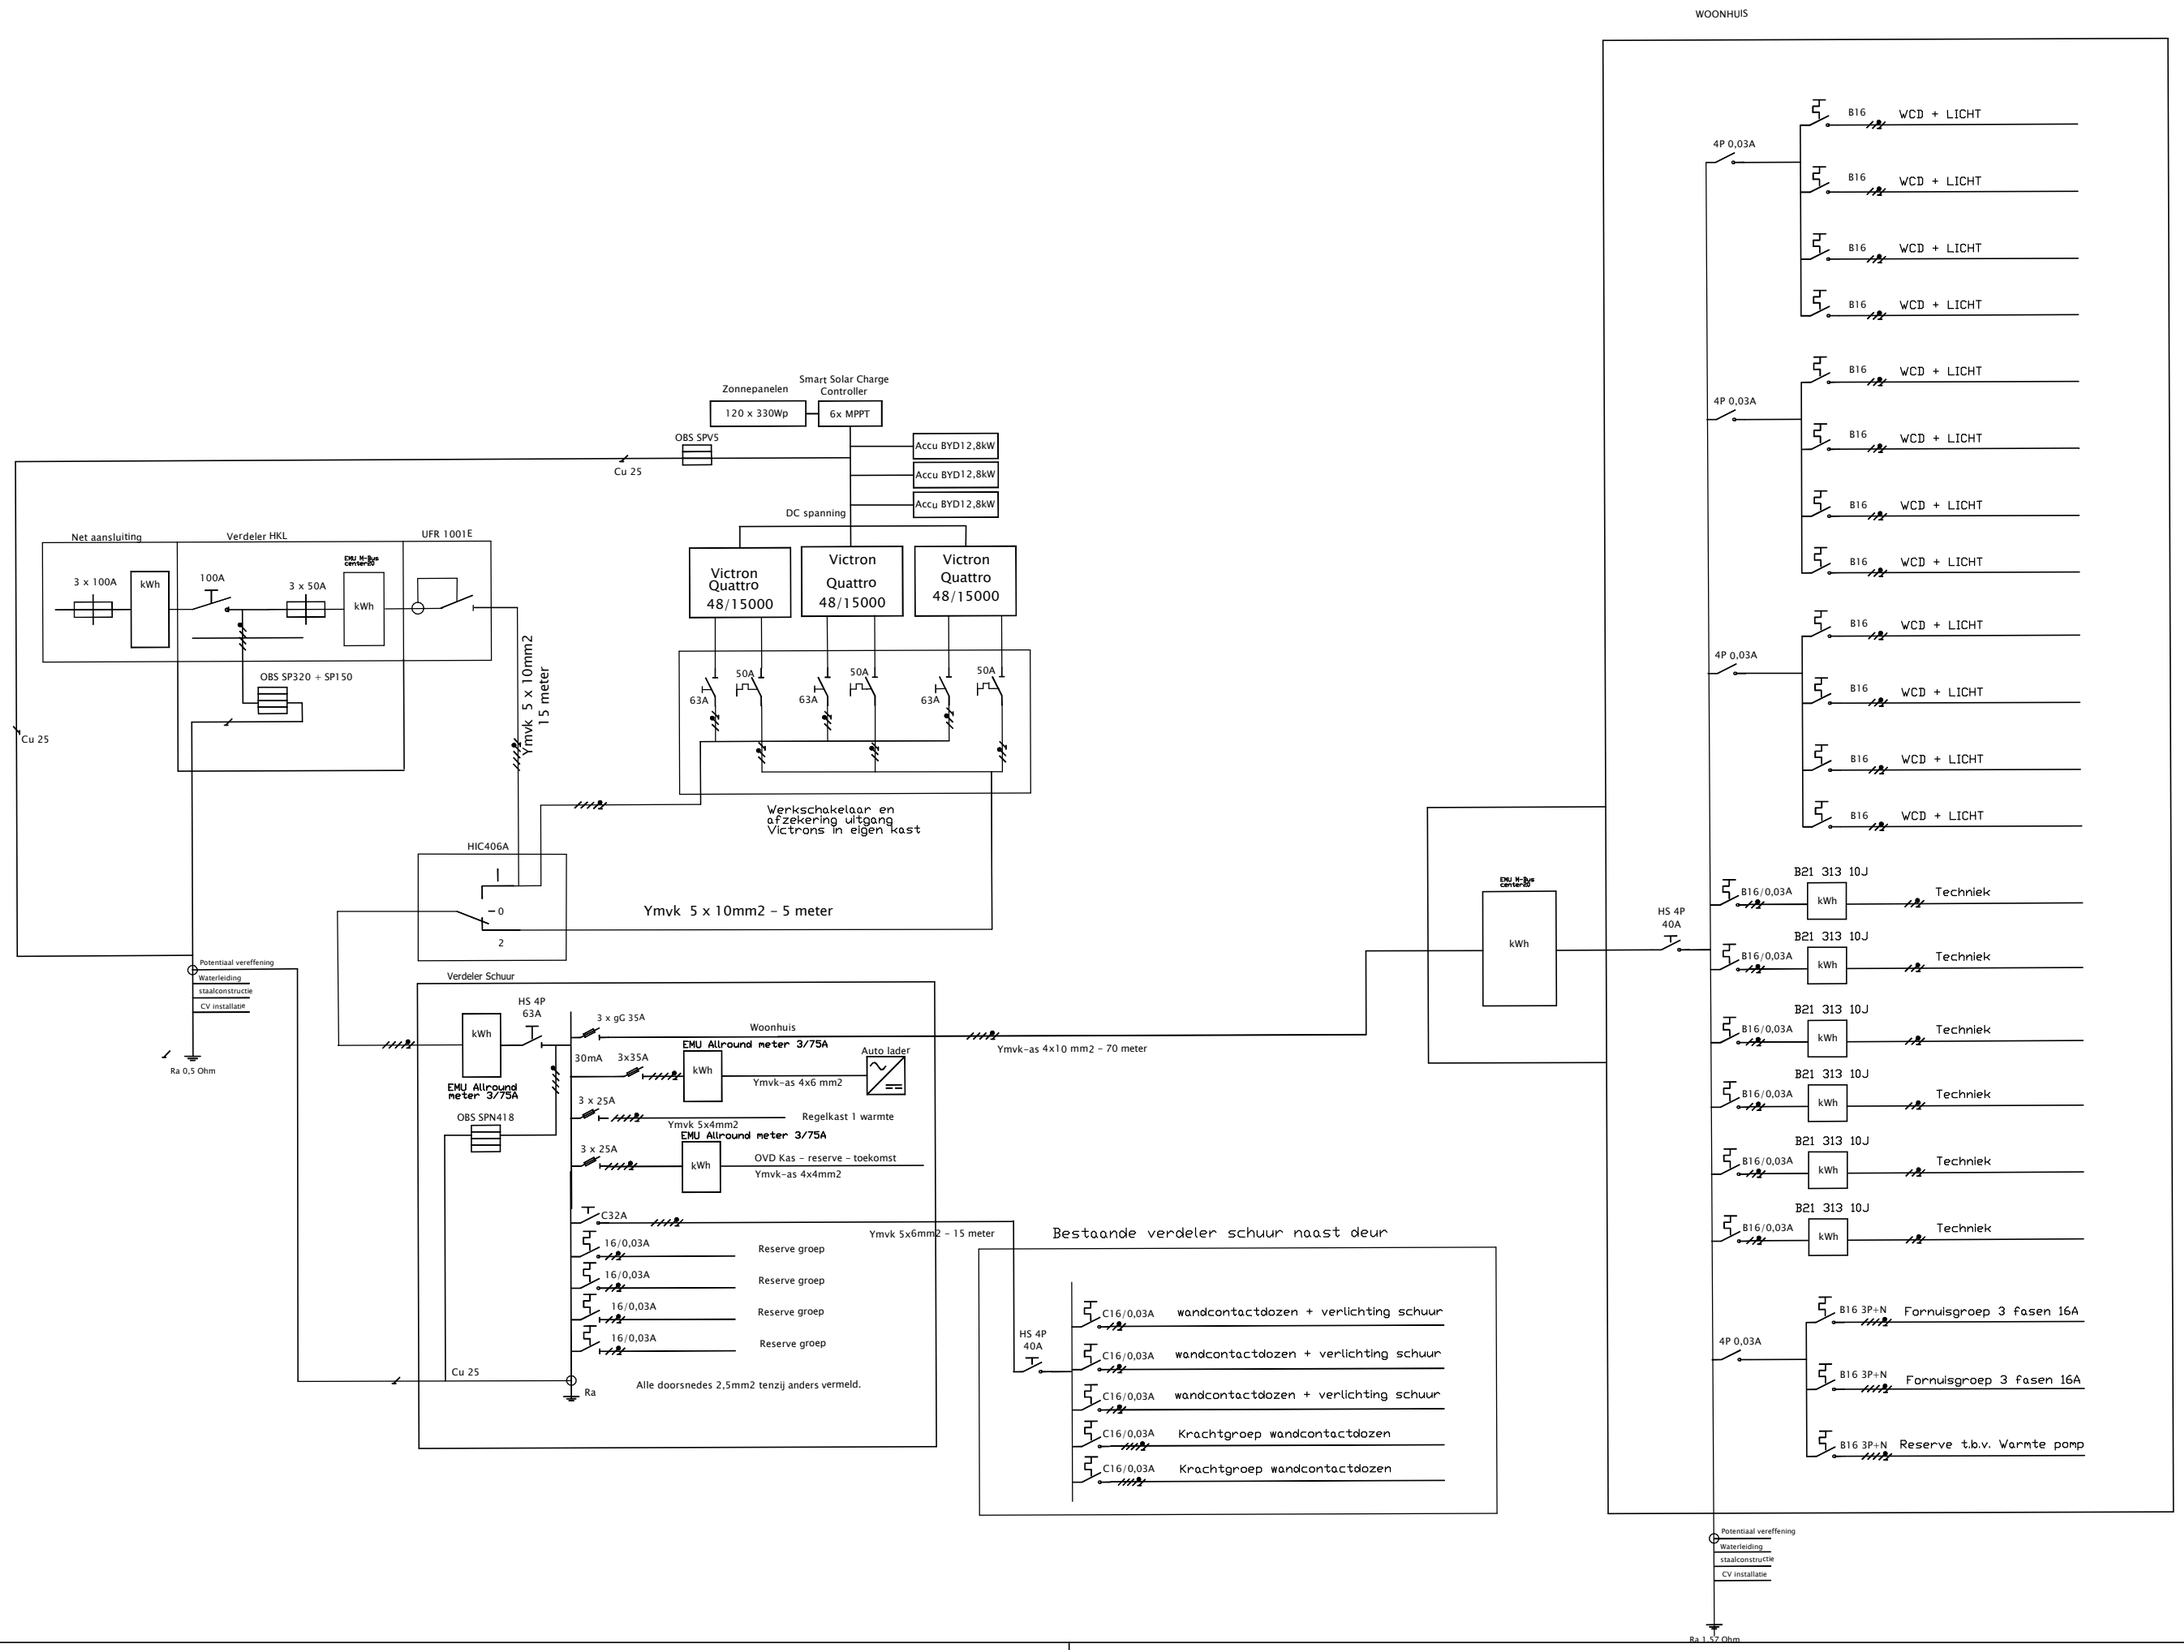
WOONHUIS
Zonnepanelen
120 x 330Wp
Smart Solar Charge Controller
6x MPPT
OBS SPV5
Cu 25
Accu BYD12,8kW
Accu BYD12,8kW
Accu BYD12,8kW
DC spanning
Victron Quattro 48/15000
Victron Quattro 48/15000
Victron Quattro 48/15000
Net aansluiting
Verdeler HKL
UFR 1001E
3 x 100A
kWh
100A
3 x 50A
kWh
OBS SP320 + SP150
Cu 25
Ymvk 5 x 10mm2
15 meter
63A
50A
63A
50A
63A
50A
Werkschakelaar en
afzekering uitgang
Victrons in eigen kast
HIC406A
0
2
Ymvk 5 x 10mm2 - 5 meter
Potentiaal vereffening
Waterleiding
staalconstructie
CV installatie
Ra 0,5 Ohm
Verdeler Schuur
HS 4P
63A
kWh
EMU Allround meter 3/75A
OBS SPN418
3 x gC 35A
Woonhuis
30mA
3x35A
EMU Allround meter 3/75A
kWh
Auto lader
Ymvk-as 4x6 mm2
3 x 25A
Ymvk 5x4mm2
Regelkast 1 warmte
EMU Allround meter 3/75A
3 x 25A
kWh
OVD Kas - reserve - toekomst
Ymvk-as 4x4mm2
C32A
Ymvk 5x6mm2 - 15 meter
16/0,03A
Reserve groep
16/0,03A
Reserve groep
16/0,03A
Reserve groep
16/0,03A
Reserve groep
Cu 25
Ra
Alle doorsnedes 2,5mm2 tenzij anders vermeld.
Ymvk-as 4x10 mm2 - 70 meter
EMU K-Bus center-20
kWh
HS 4P
40A
Bestaande verdeler schuur naast deur
HS 4P
40A
C16/0,03A
wandcontactdozen + verlichting schuur
C16/0,03A
wandcontactdozen + verlichting schuur
C16/0,03A
wandcontactdozen + verlichting schuur
C16/0,03A
Krachtgroep wandcontactdozen
C16/0,03A
Krachtgroep wandcontactdozen
4P 0,03A
B16
WCD + LICHT
4P 0,03A
B16
WCD + LICHT
4P 0,03A
B16
WCD + LICHT
B16/0,03A
B21 313 10J
kWh
Techniek
B16 3P+N
Fornuisgroep 3 fasen 16A
B16 3P+N
Fornuisgroep 3 fasen 16A
B16 3P+N
Reserve t.b.v. Warmte pomp
Potentiaal vereffening
Waterleiding
staalconstructie
CV installatie
Ra 1,57 Ohm